




LEGJENDE	
	Peme ekzistuese, nuk do te nderhyhet;
	Zona te gjelberuara ekzistuese, nje pjesa e tyre qe do te riperthen , duke bera mbushje me die humusor;
	Vijezim i ri horizontal per mjetet;
	Vijezim i ri horizontal per mjetet;
	Vijezim i ri horizontal per kembesoret
	Legjenda e re Treguese me paneli aluminji per drejtimin e kembesoreve drejt zyrate te sherbimit;
	Rampa ekzistuese qe do te mbulohet me panel sanduic;
	Pjesa e lene tek rampa ekzistuese per tu shfrytezuar nga kembesoret , nderkohe qe pjesa tjeter e rampes do te mbulet me mure me tulla duke u mbuluar me panel sanduic;
	Kabine elektrike ekzistuese , nuk nderhyhet ;
	Vend qendrimi i rojes , nuk nderhyhet ;
	Bordura ekzistuese , do te nderhyhet duke zevendesuar bordurat e demtare si dhe ato qe do te demtohen gjate punimeve;
	Siperfaqe qe do te riasfaltohet ;
	Trotuare ekzistuese , do te nderhyhet duke zevendesuar shtresat qe do te demtohen gjate punimeve;
	Zgare e re metalike prej gize per kanalin gjatesor ekzistues ;
	Konstrukcion metalike i ri;

ELEMENTET E PERBASHKET TE OBJEKTEVE


1. HYRJA

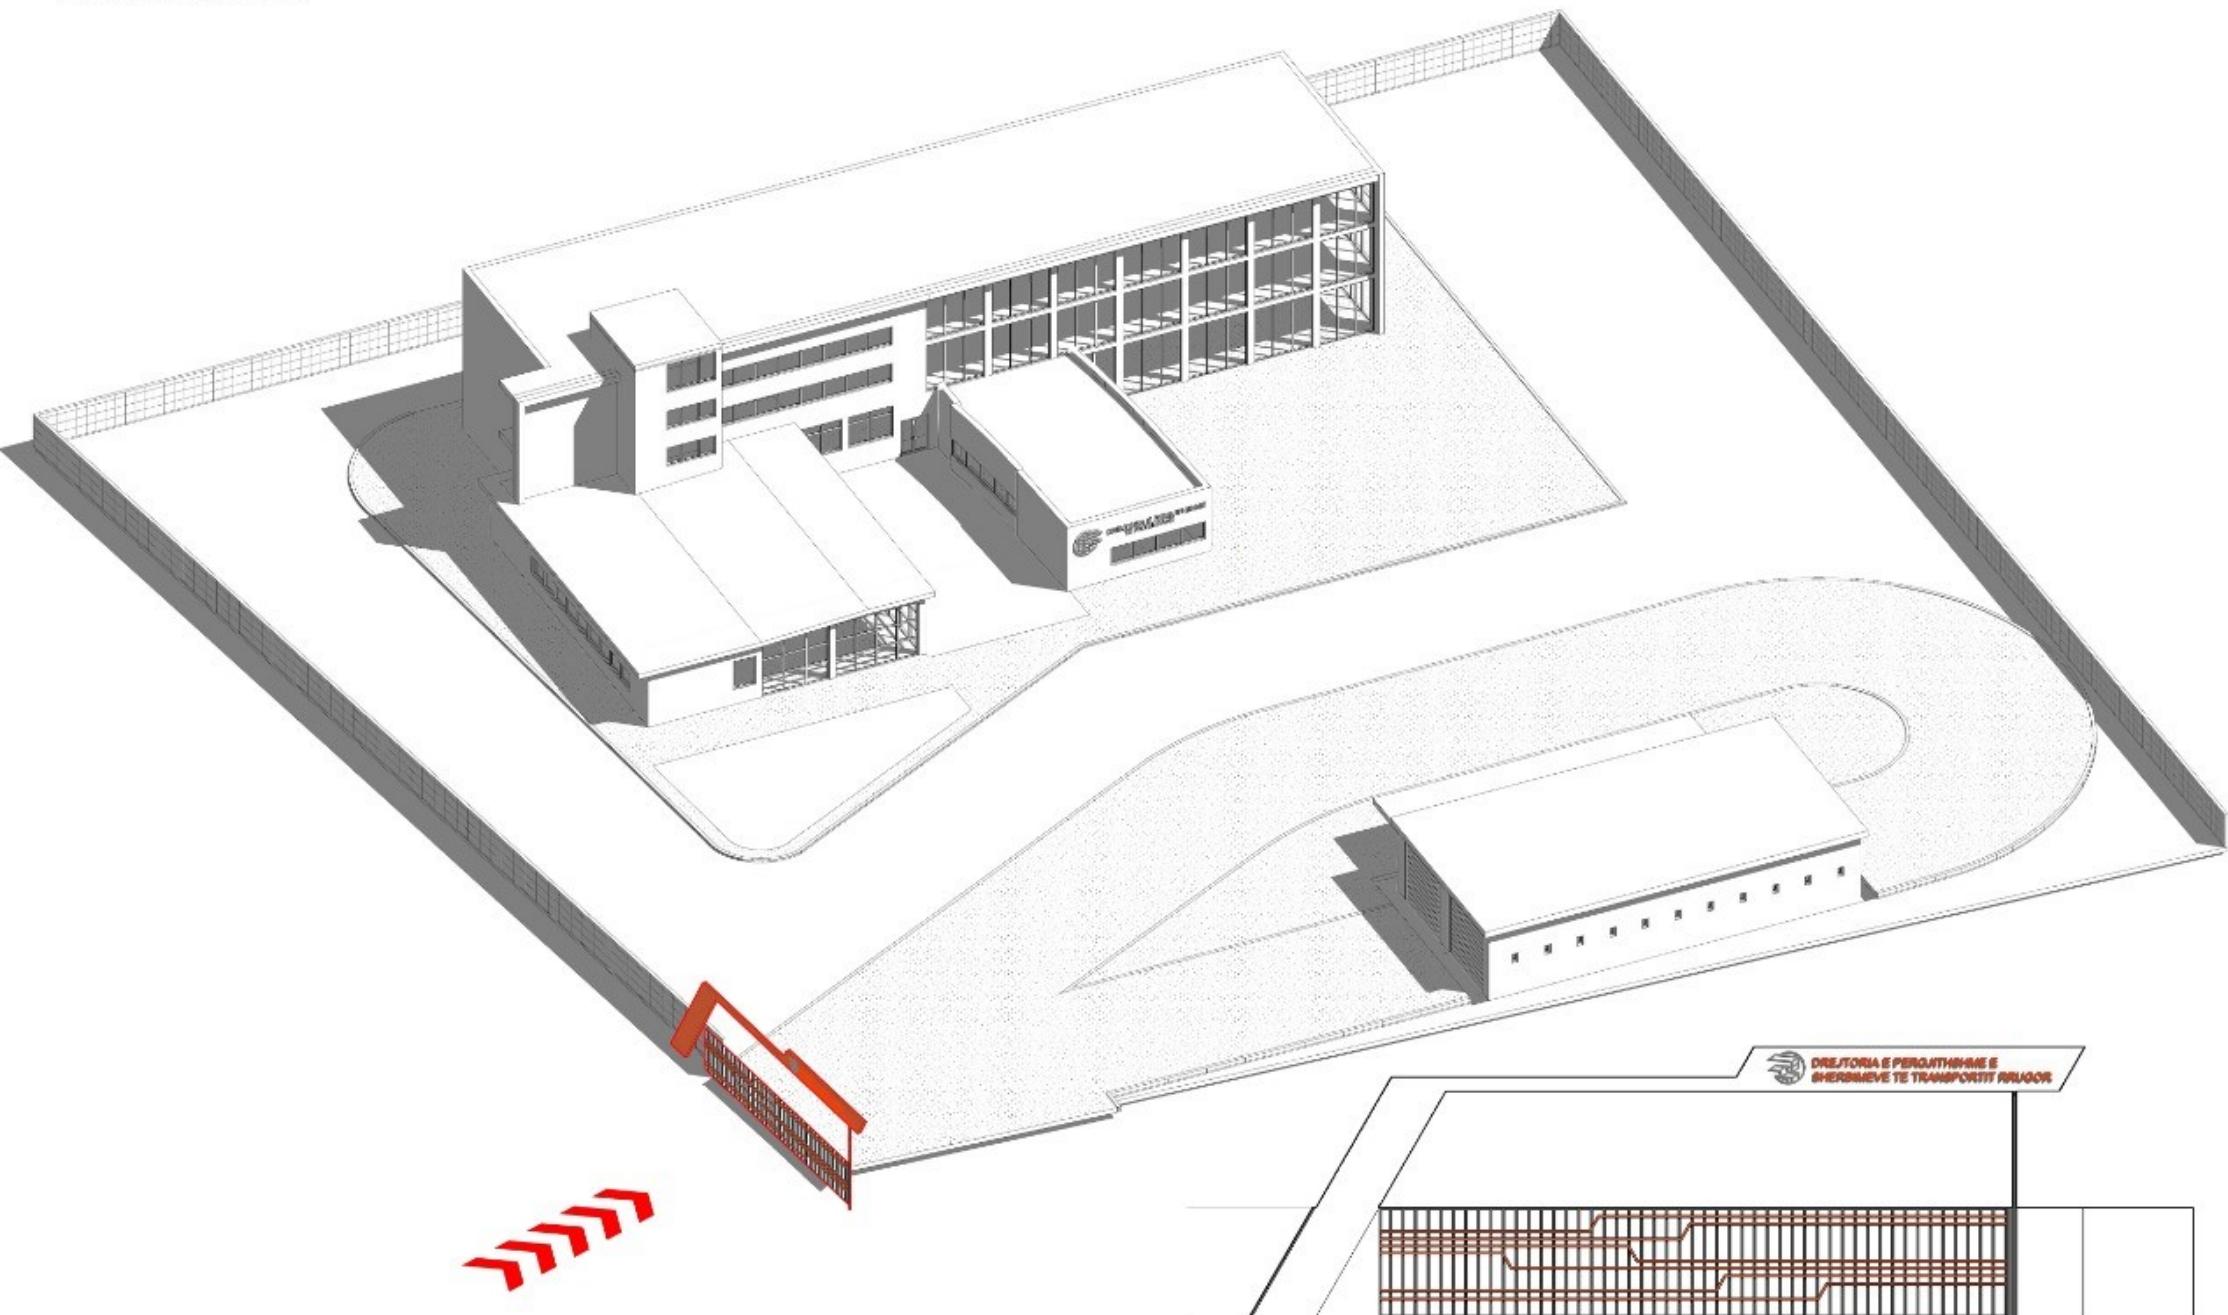

ELEMENTET E PERBASHKET TE OBJEKTEVE

1.HYRJA

2.SINJALISTIKA

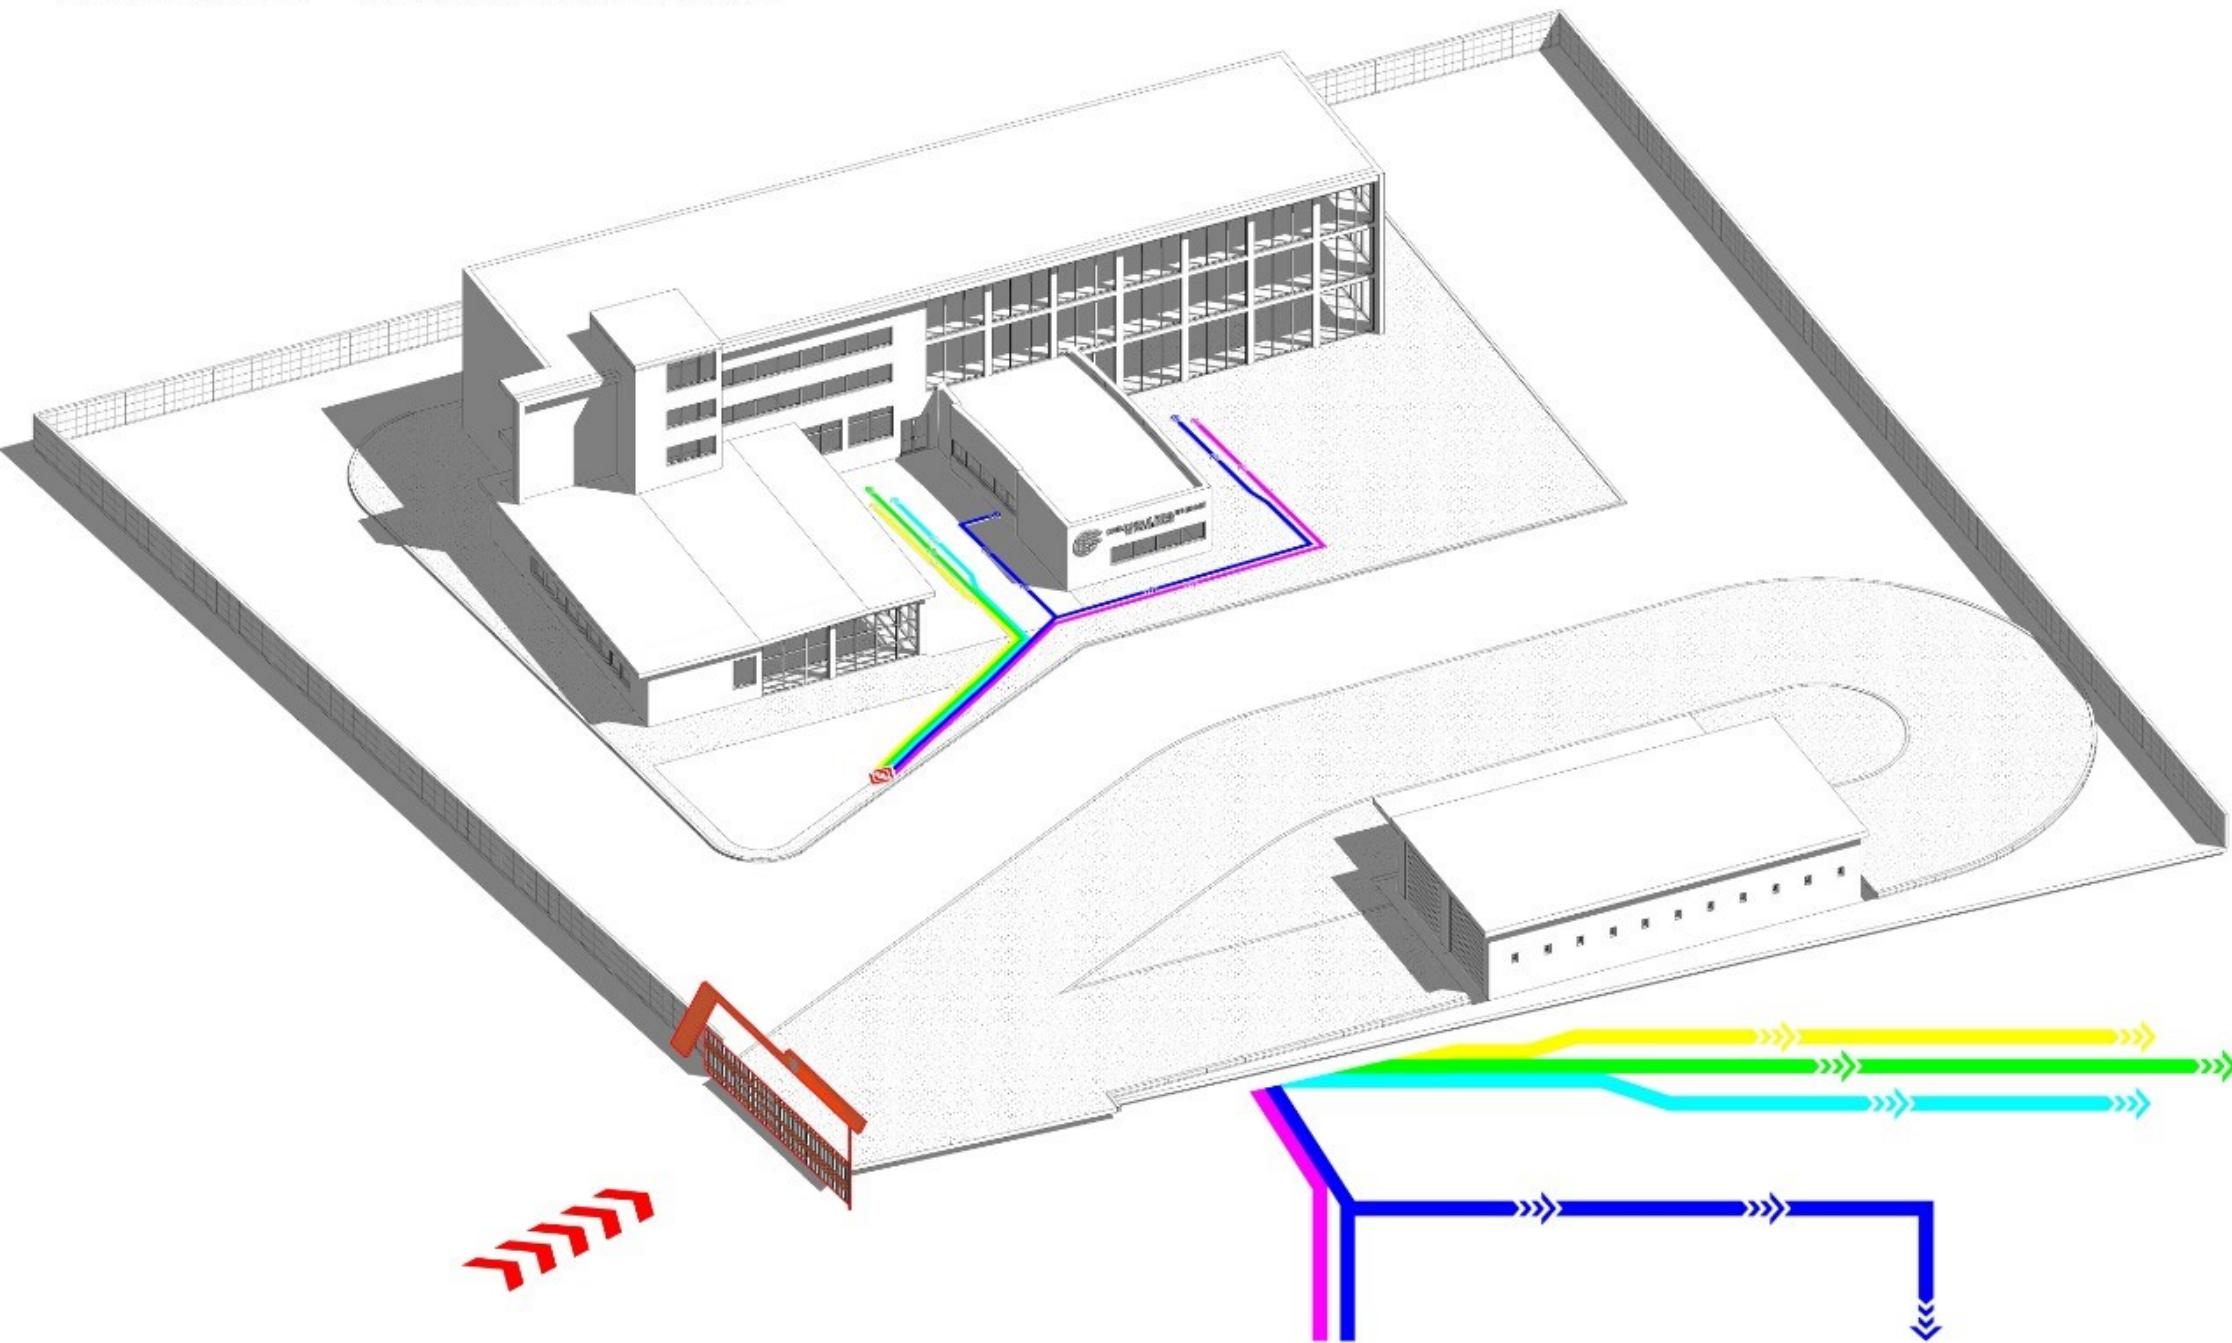



ELEMENTET E PERBASHKET TE OBJEKTEVE

1.HYRJA


2.SINJALISTIKA

3.FASADA KRYESORE

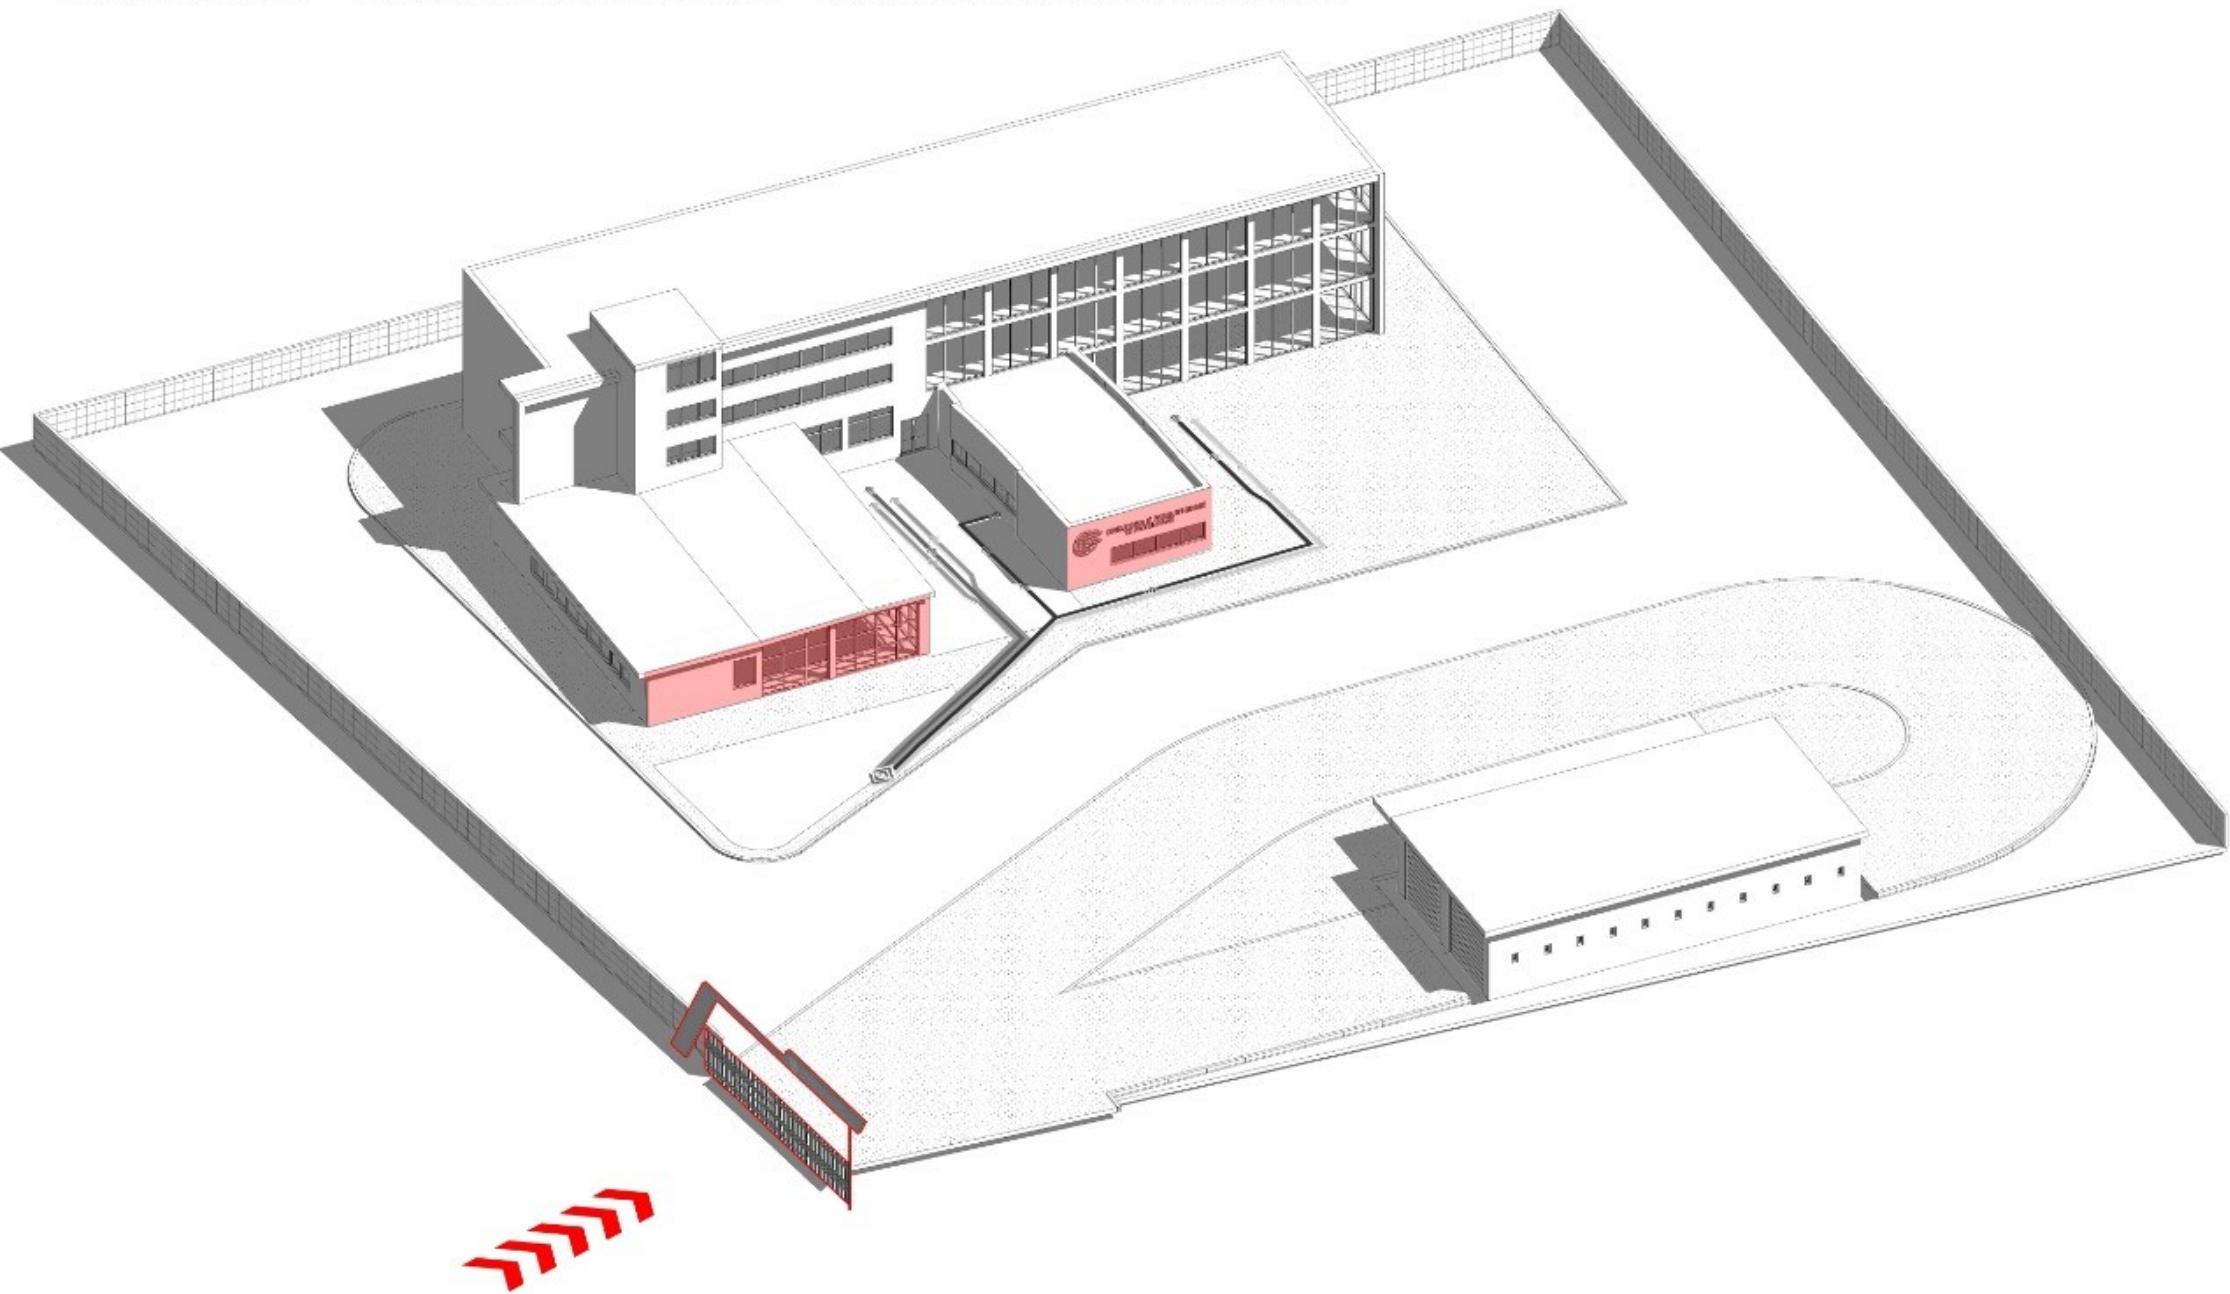

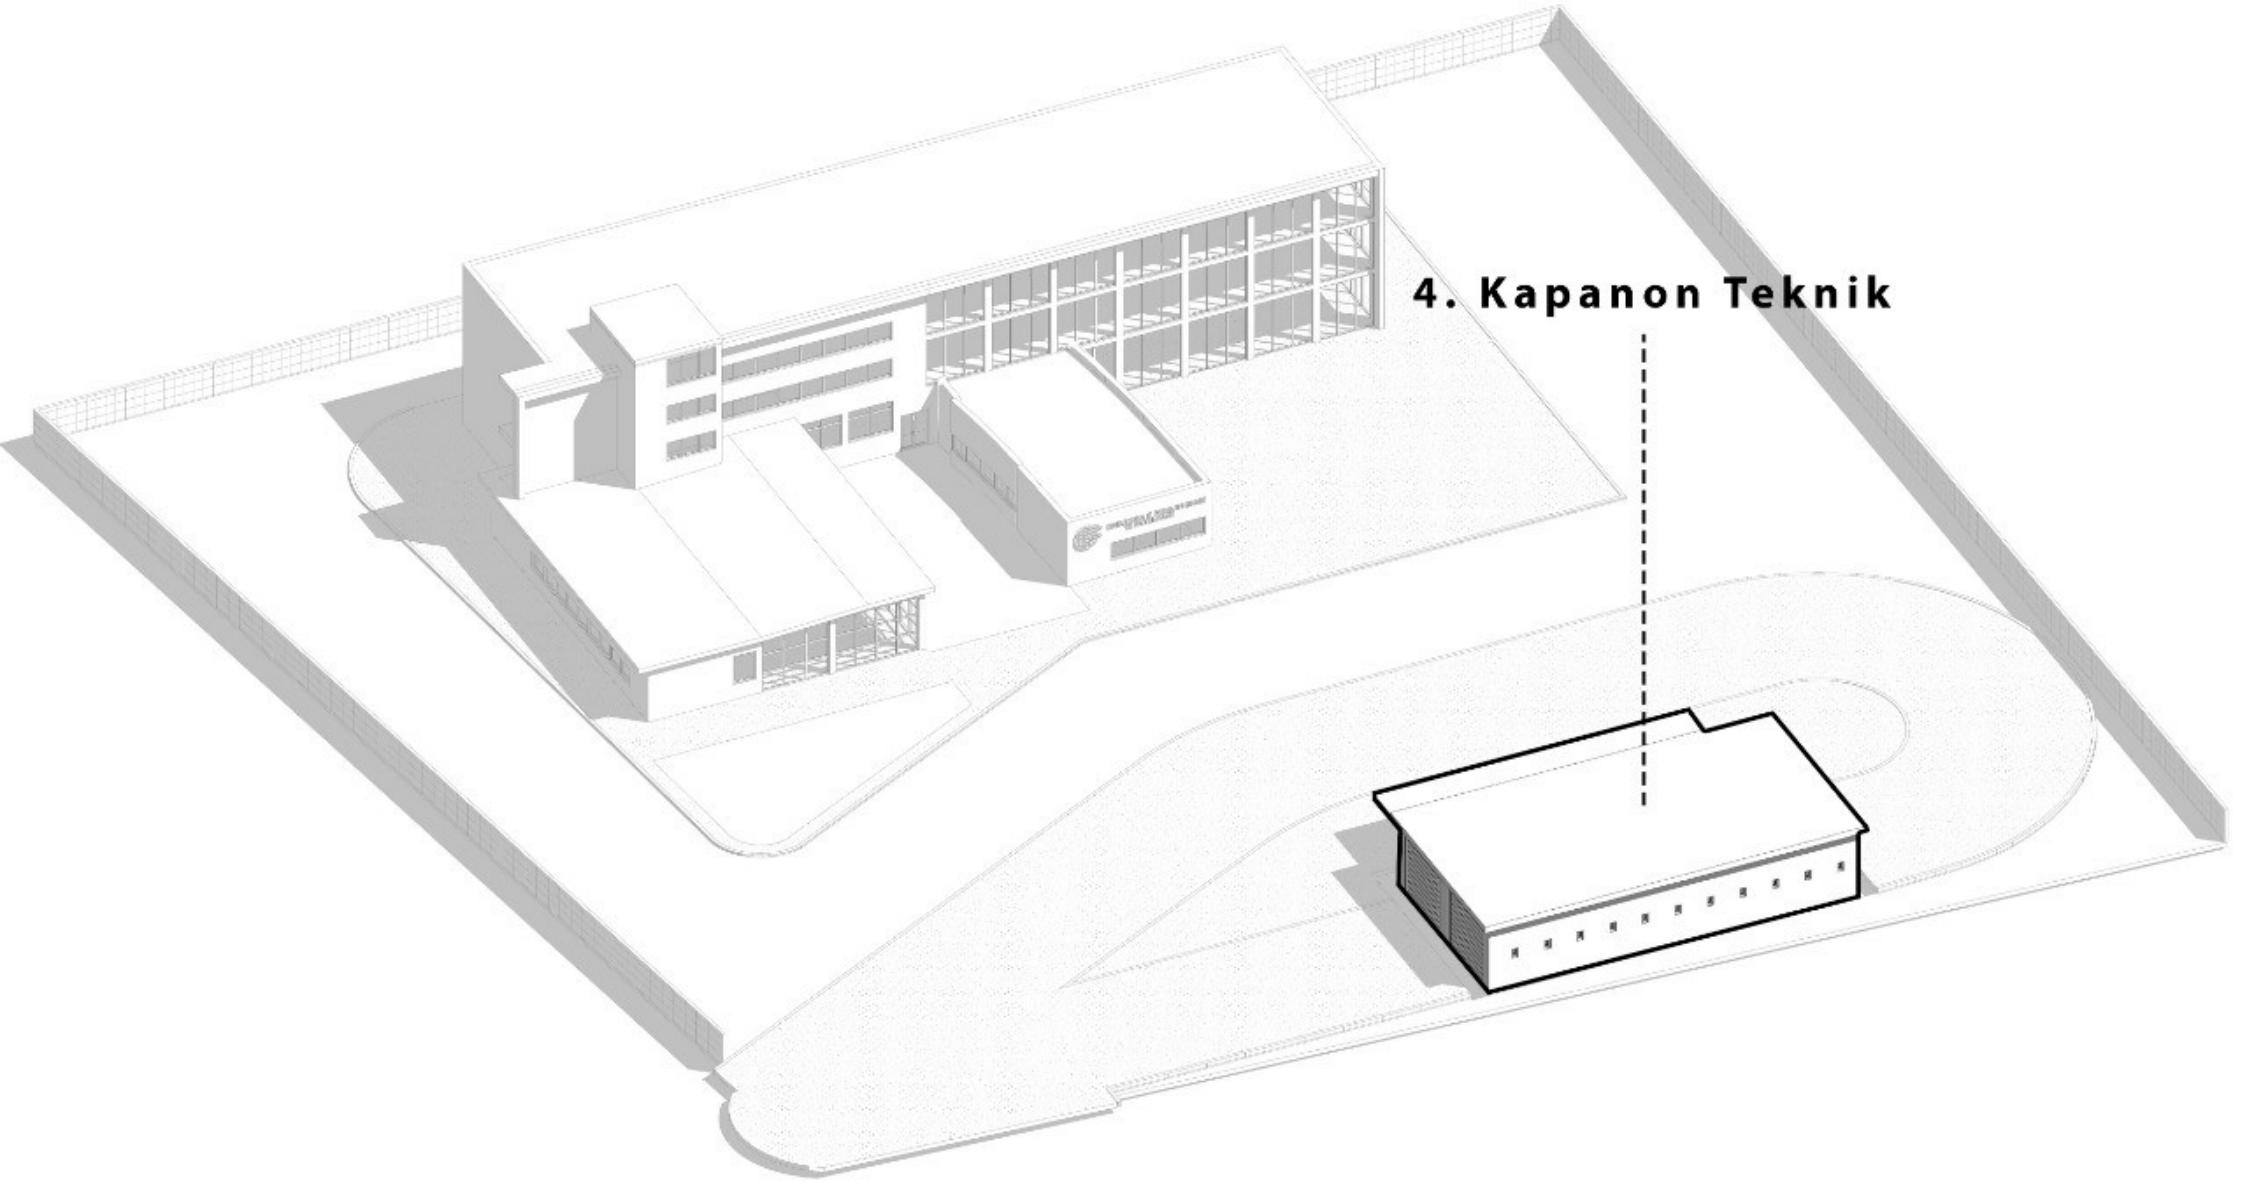

4. Kapanon Teknik

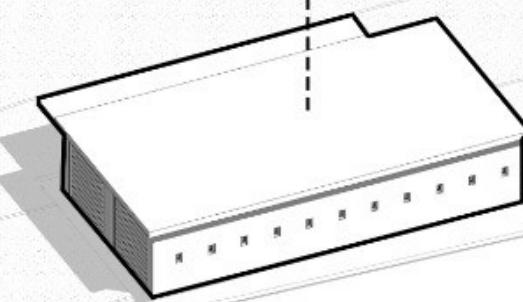

ELEMENTET E PERBASHKET TE OBJEKTEVE


1.HYRJA

2.SINJALISTIKA

3.FASADA KRYESORE

3.FASADA DYTESORE

4.HYRJA

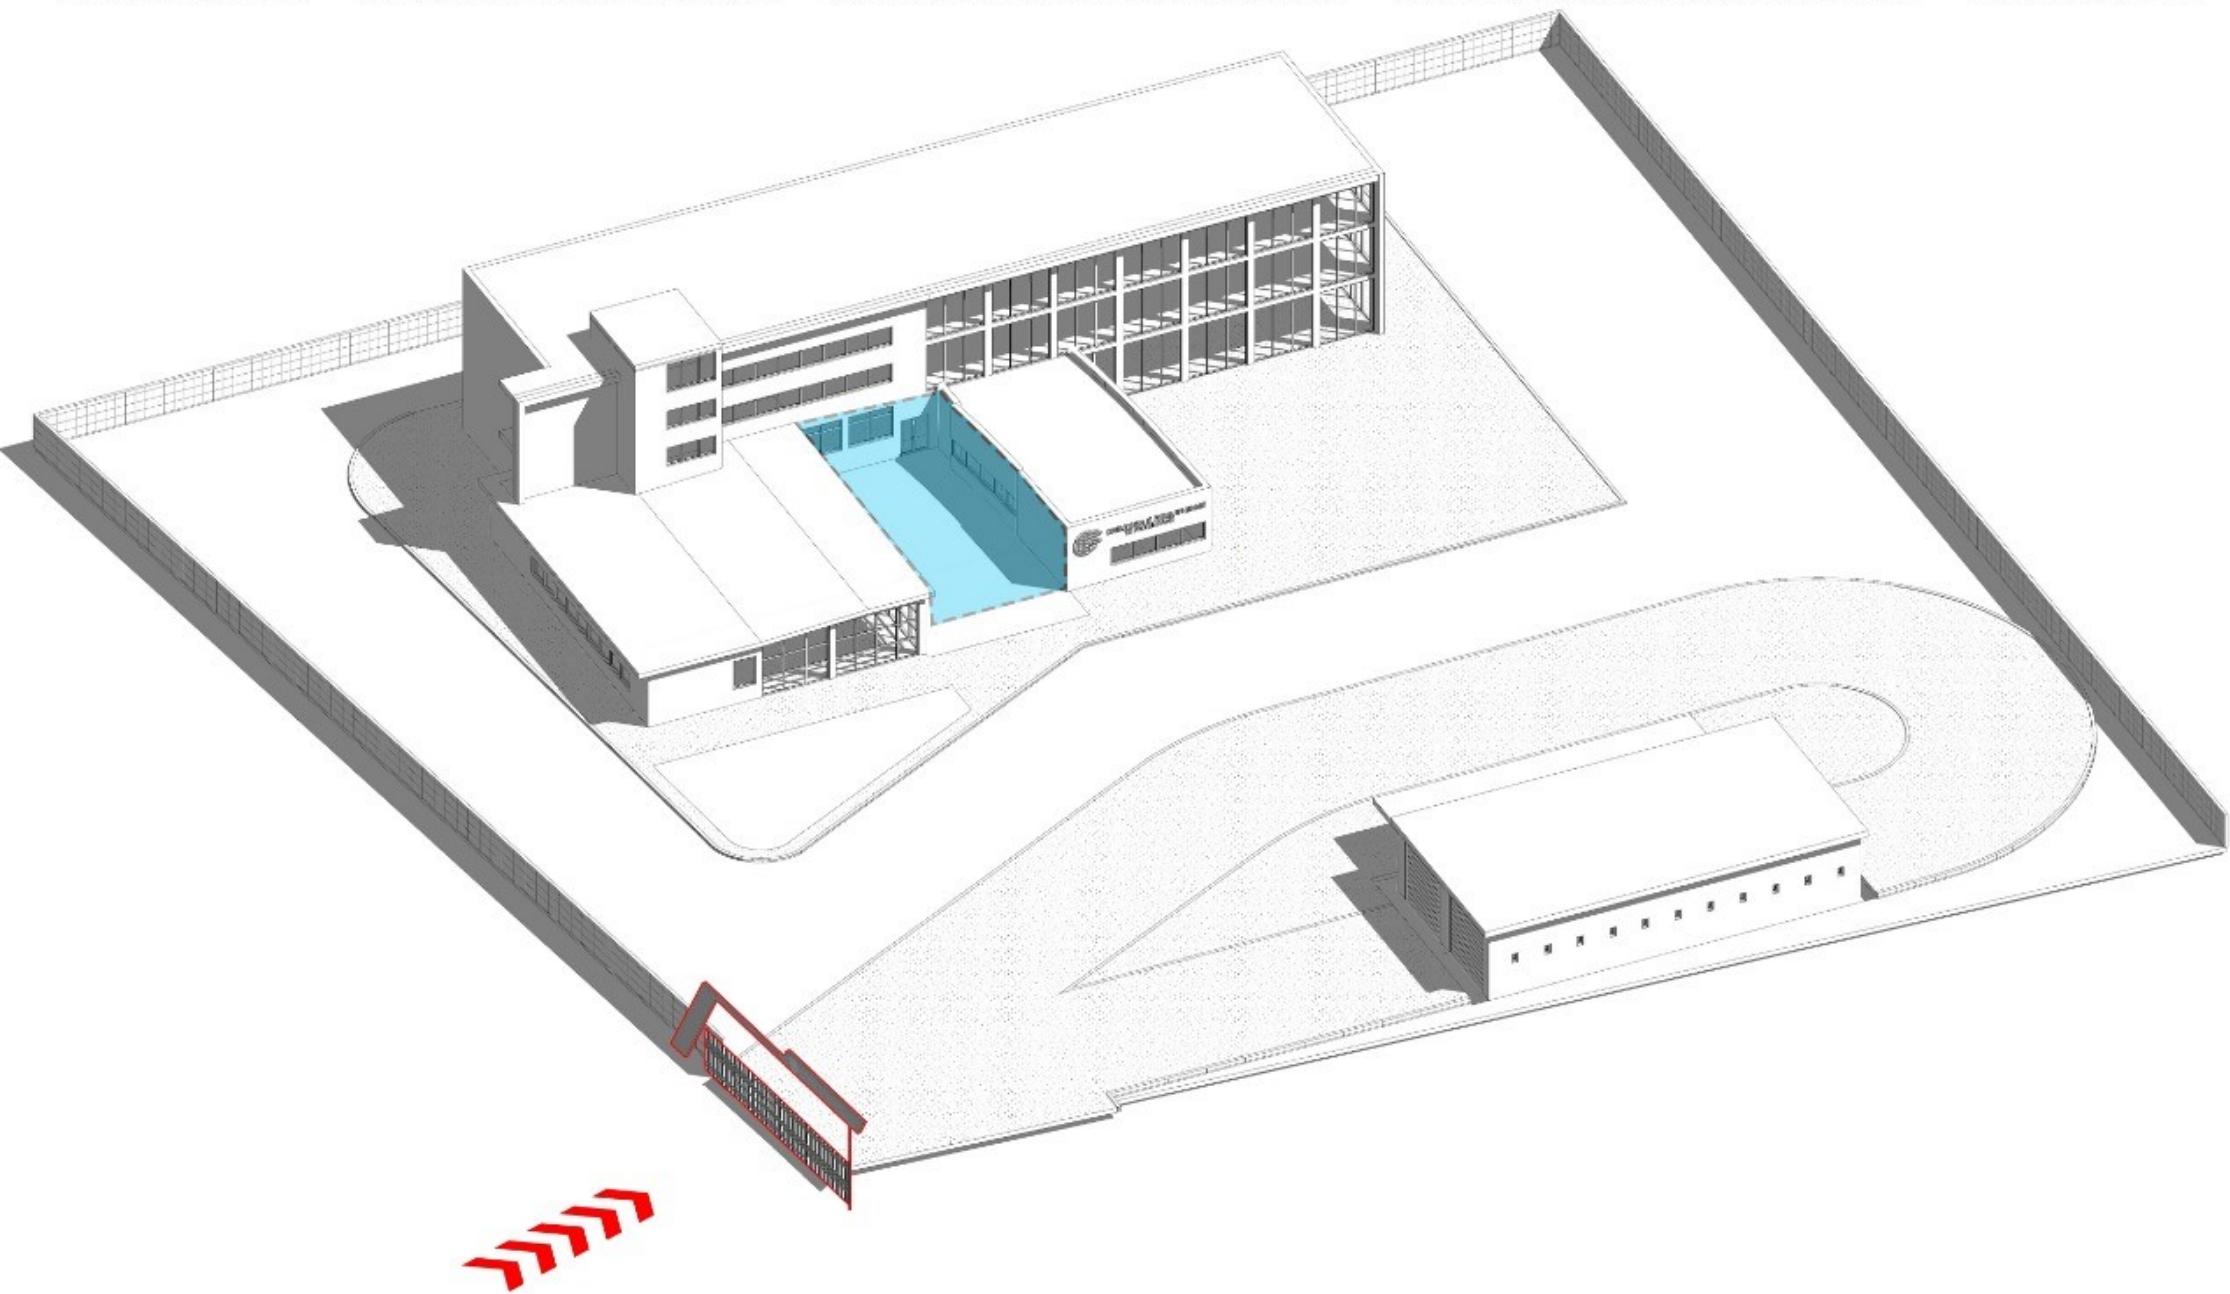

ELEMENTET E PERBASHKET TE OBJEKTEVE

1.HYRJA

2.SINJALISTIKA

3.FASADA KRYESORE

3.FASADA DYTESORE

4.HYRJA

